

# LEGENDA

- Armatura testa palo su palo nuovo da 6,3 metri
- QUADRO ELETTRICO
- LINEA 1 NUOVA
- LINEA 2 NUOVA

# Lai


# anas

# 356.58

QVia Trexenta

QIllum Pubbl

VIA SARCIDANO  
Scala 1:1000

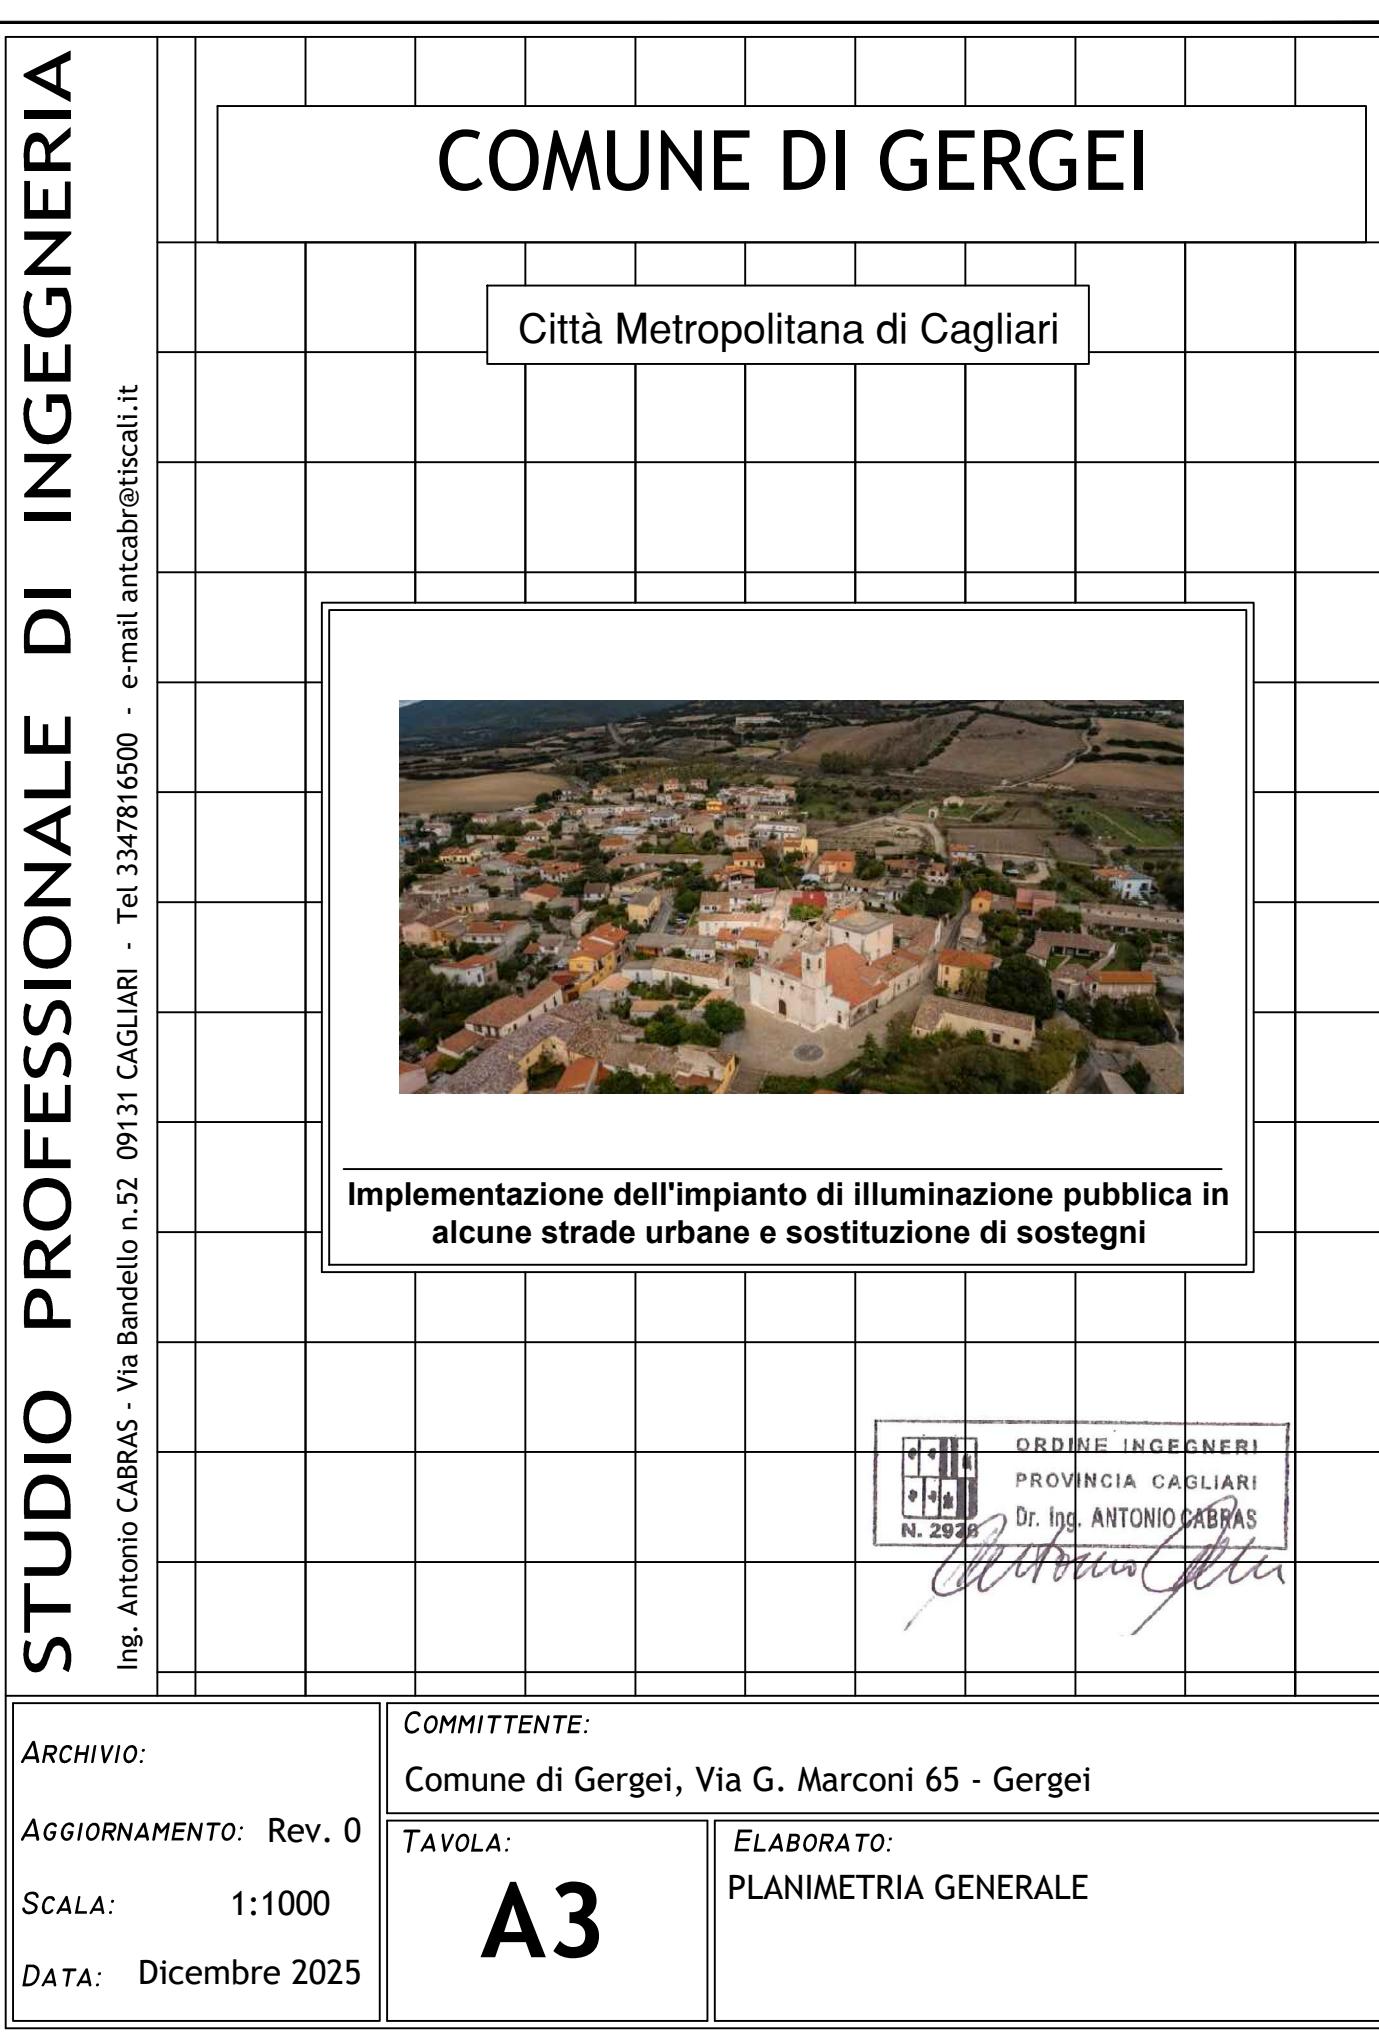

VIA SARCIDANO  
Scala 1:1000

3