



COMUNE DI GERGEI
Città Metropolitana di Cagliari

PROGETTO FATTIBILITA' TECNICA ED ECONOMICA

**LAVORI DI MANUTENZIONE
STRAORDINARIA E MESSA IN SICUREZZA
DELLA CASA MUNICIPALE**

Corografie

Visti

Il Responsabile del Servizio Tecnico e Responsabile del progetto
Ing. Sara Vinci

Il Progettista
Ing. Sara Vinci

Il Sindaco
Sig. Rossano Zedda

Scale varie


Data: 07/2025

TAVOLA


A

Corografia

Scala 1:5.000

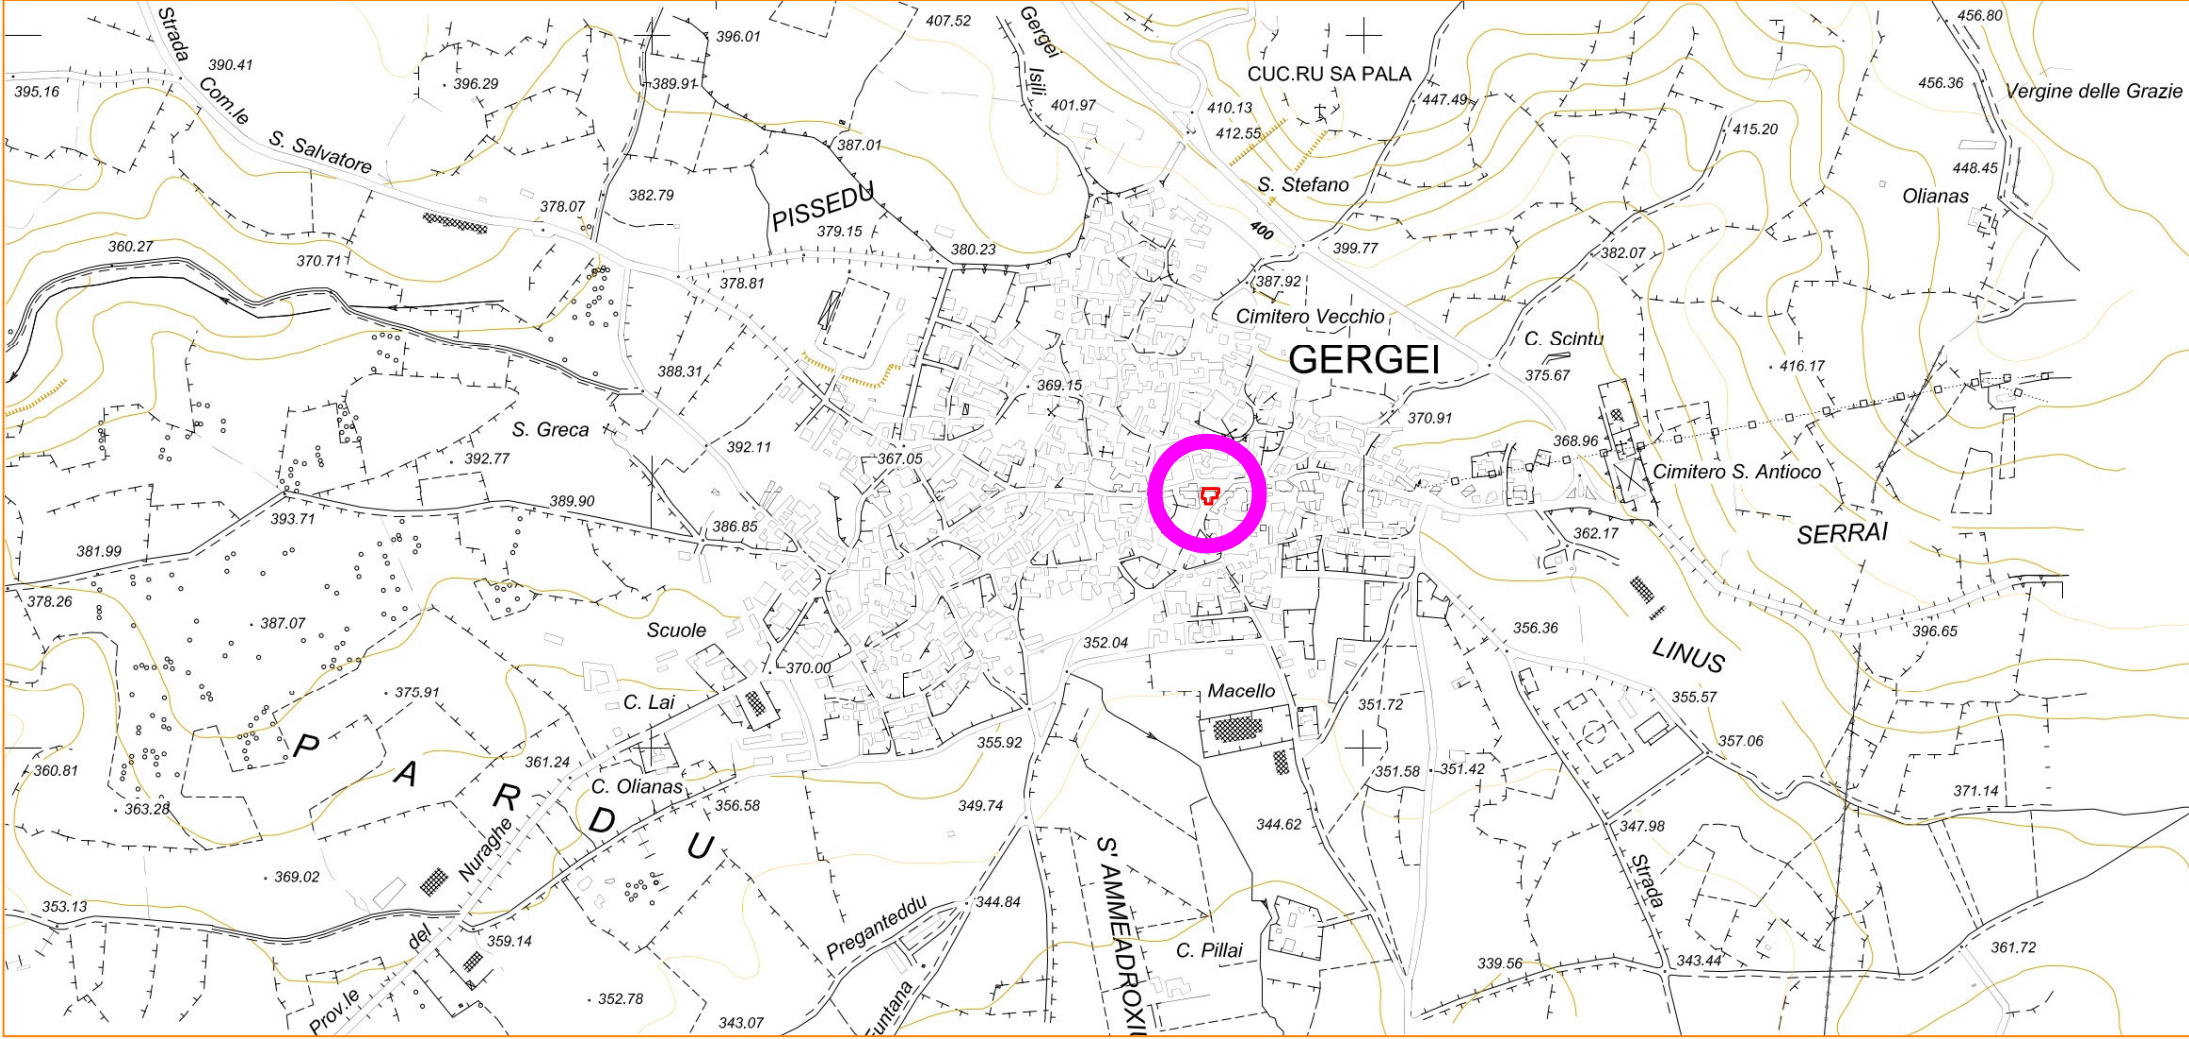

Fotografia Aerea

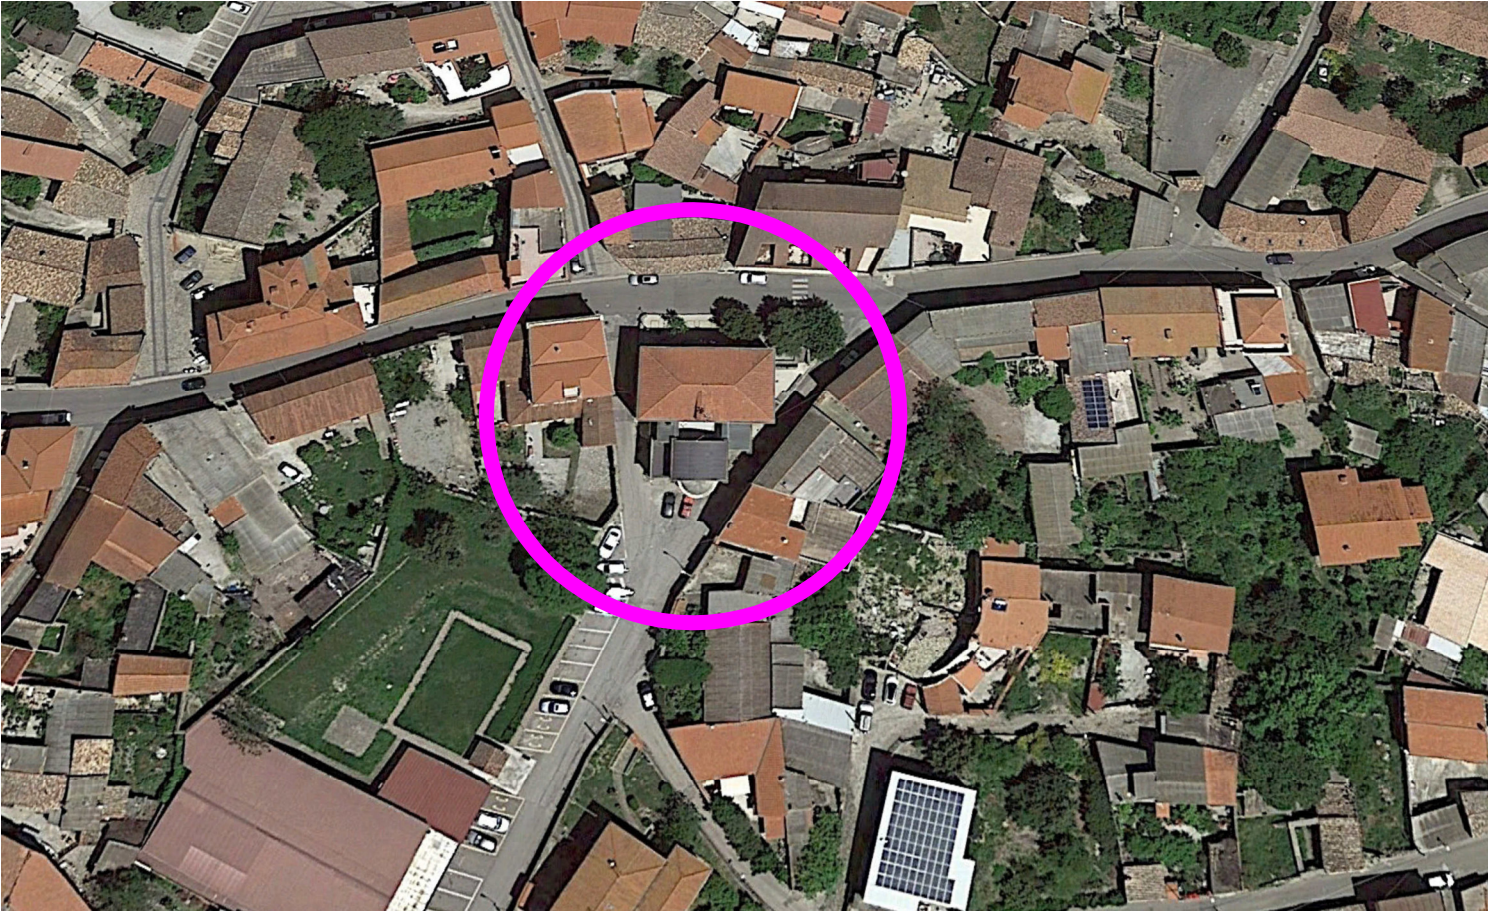

Zona interessata dai lavori