

**STUDIO PROFESSIONALE DI INGEGNERIA**

COMUNE DI GERGEI

Città Metropolitana di Cagliari

Implementazione dell'impianto di illuminazione pubblica in alcune strade urbane e sostituzione di sostegni

Ing. ANTONIO CARRAS - Via Bandello n.52 - 09131 CAGLIARI - Tel. 334/7815500 - e-mail: antoniacarras@ctc.it



ORDINE INGEGNERI  
PROVINCIA CAGLIARI  
Dr. ing. ANTONIO CARRAS  
N. 2520

ARCHIVIO: COMMITTENTE: Comune di Gergei, Via G. Marconi 65 - Gergei

AGGIORNAMENTO: Rev. 0 TAVOLA: A2

SCALA: 1:100 ELABORATO: CLASIFICAZIONE STRADE NORME UNI

DATA: Dicembre 2025

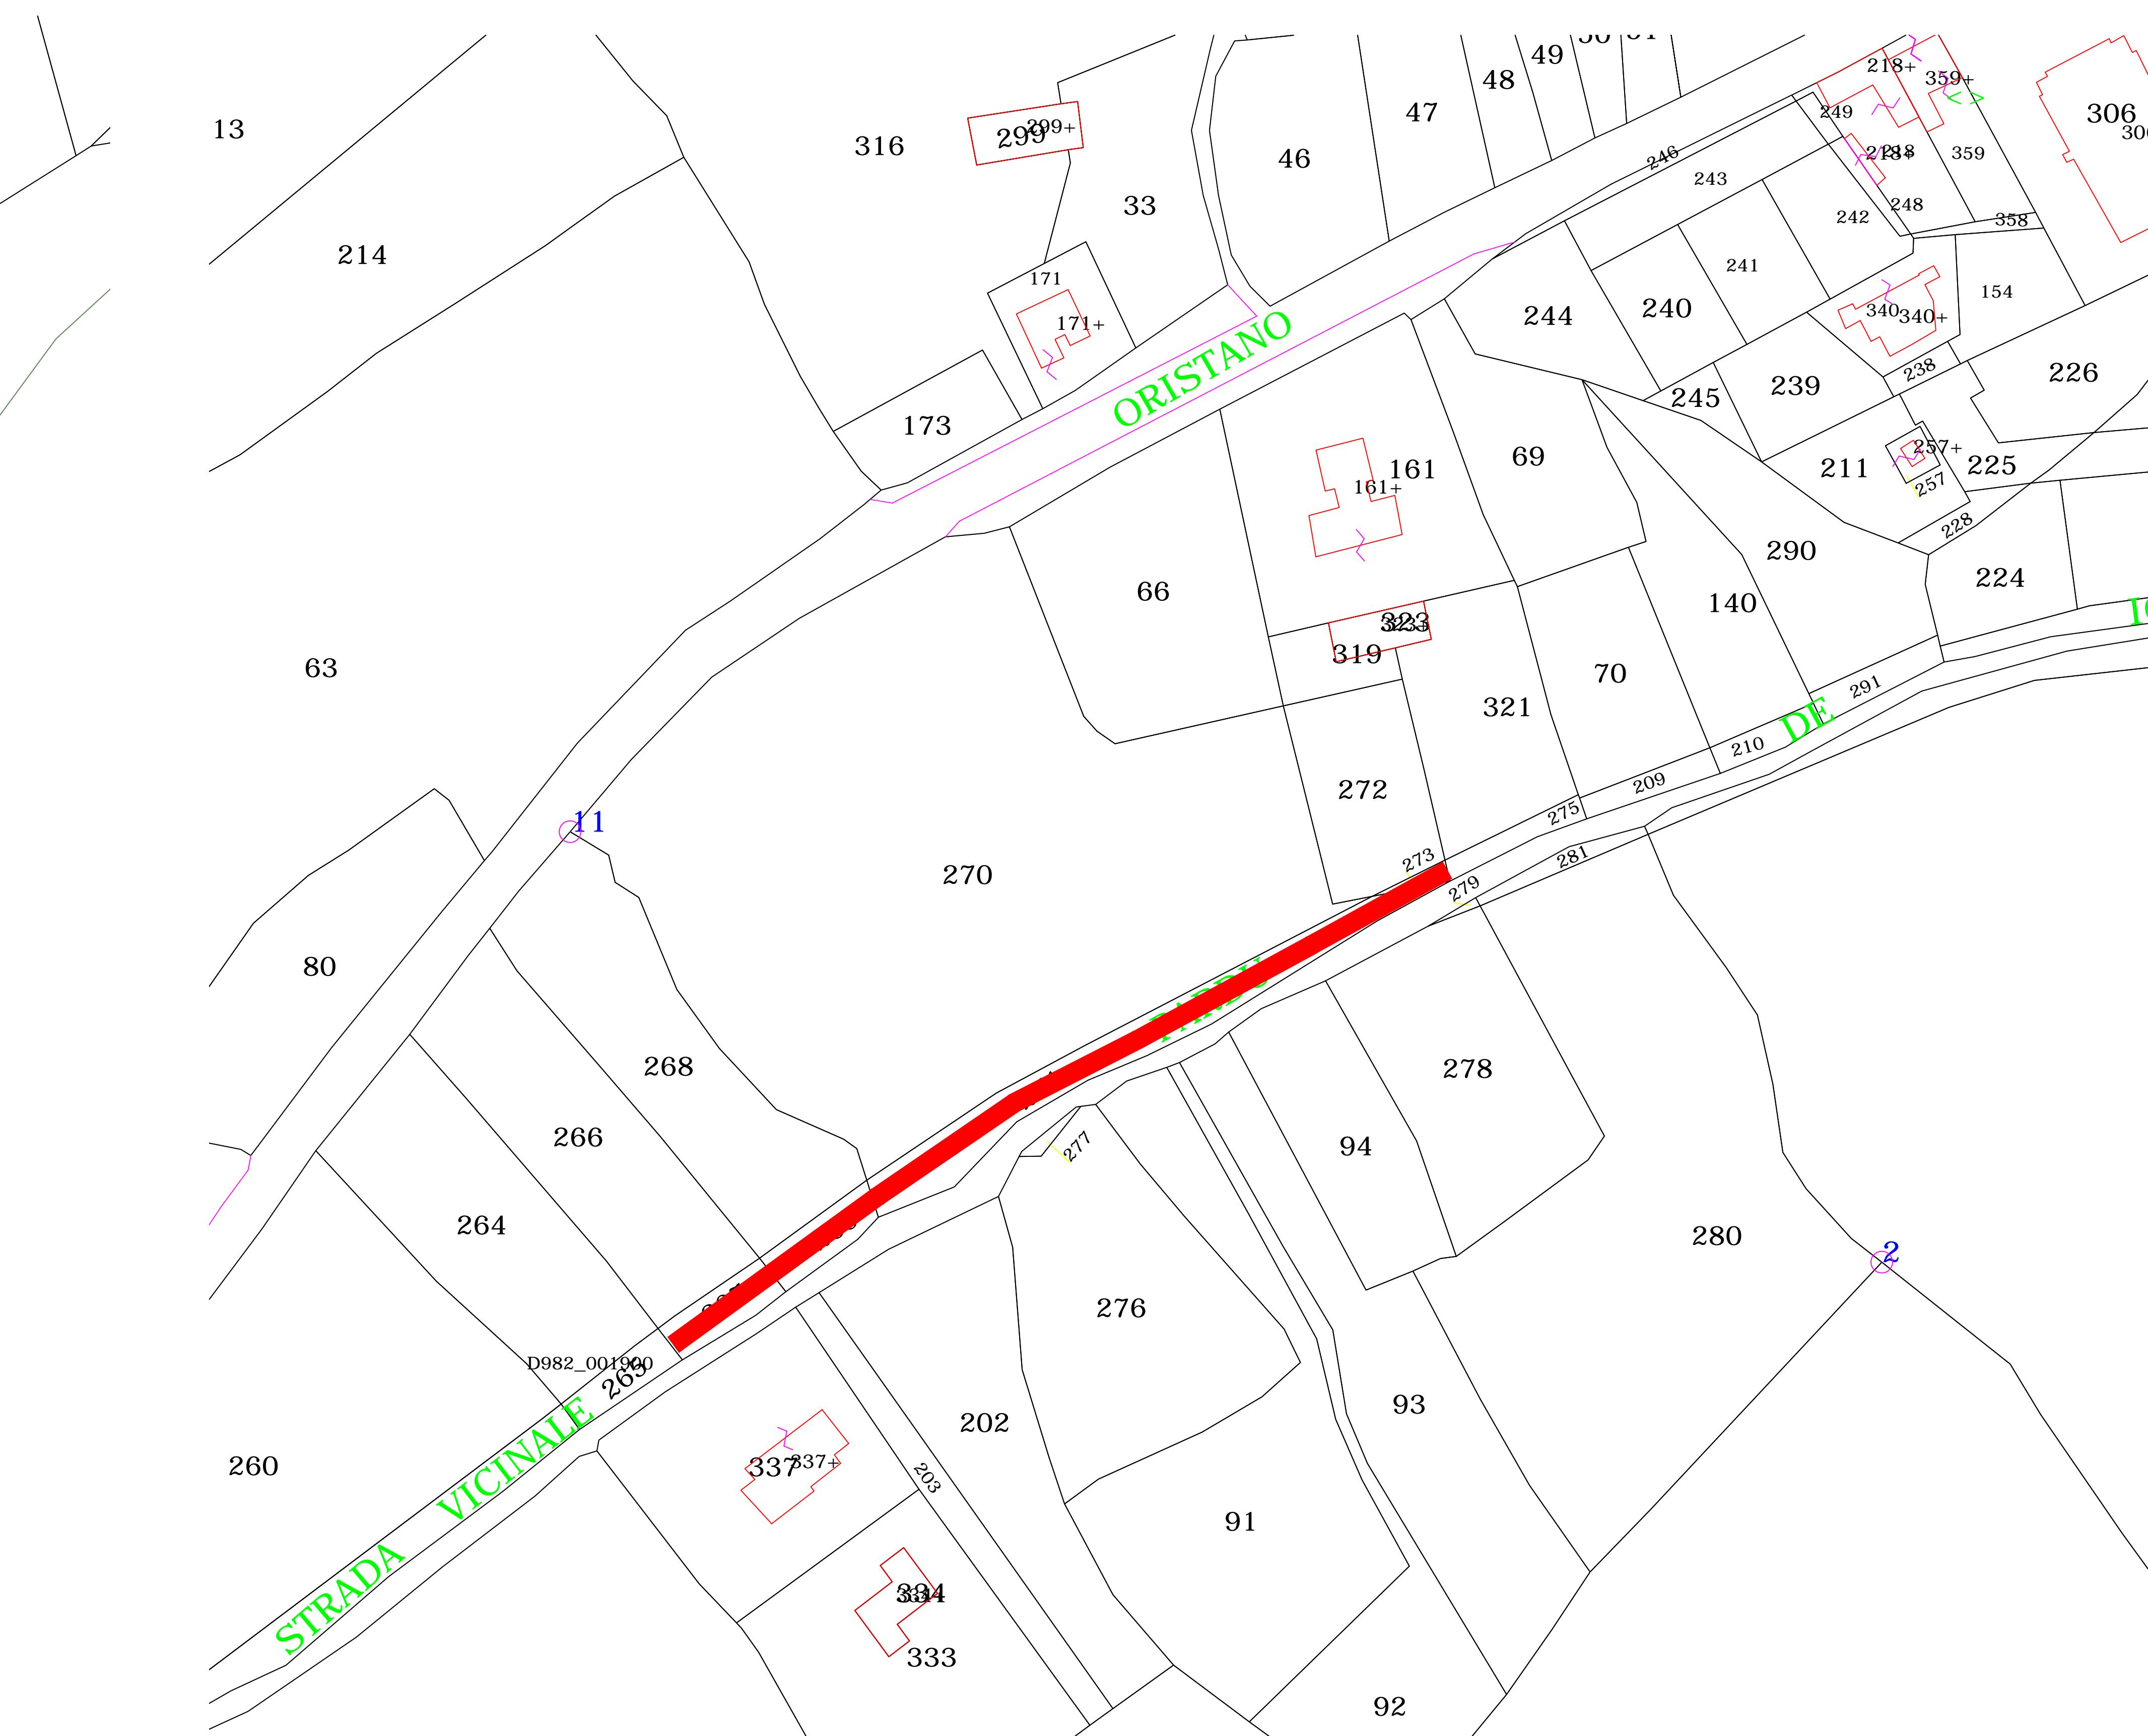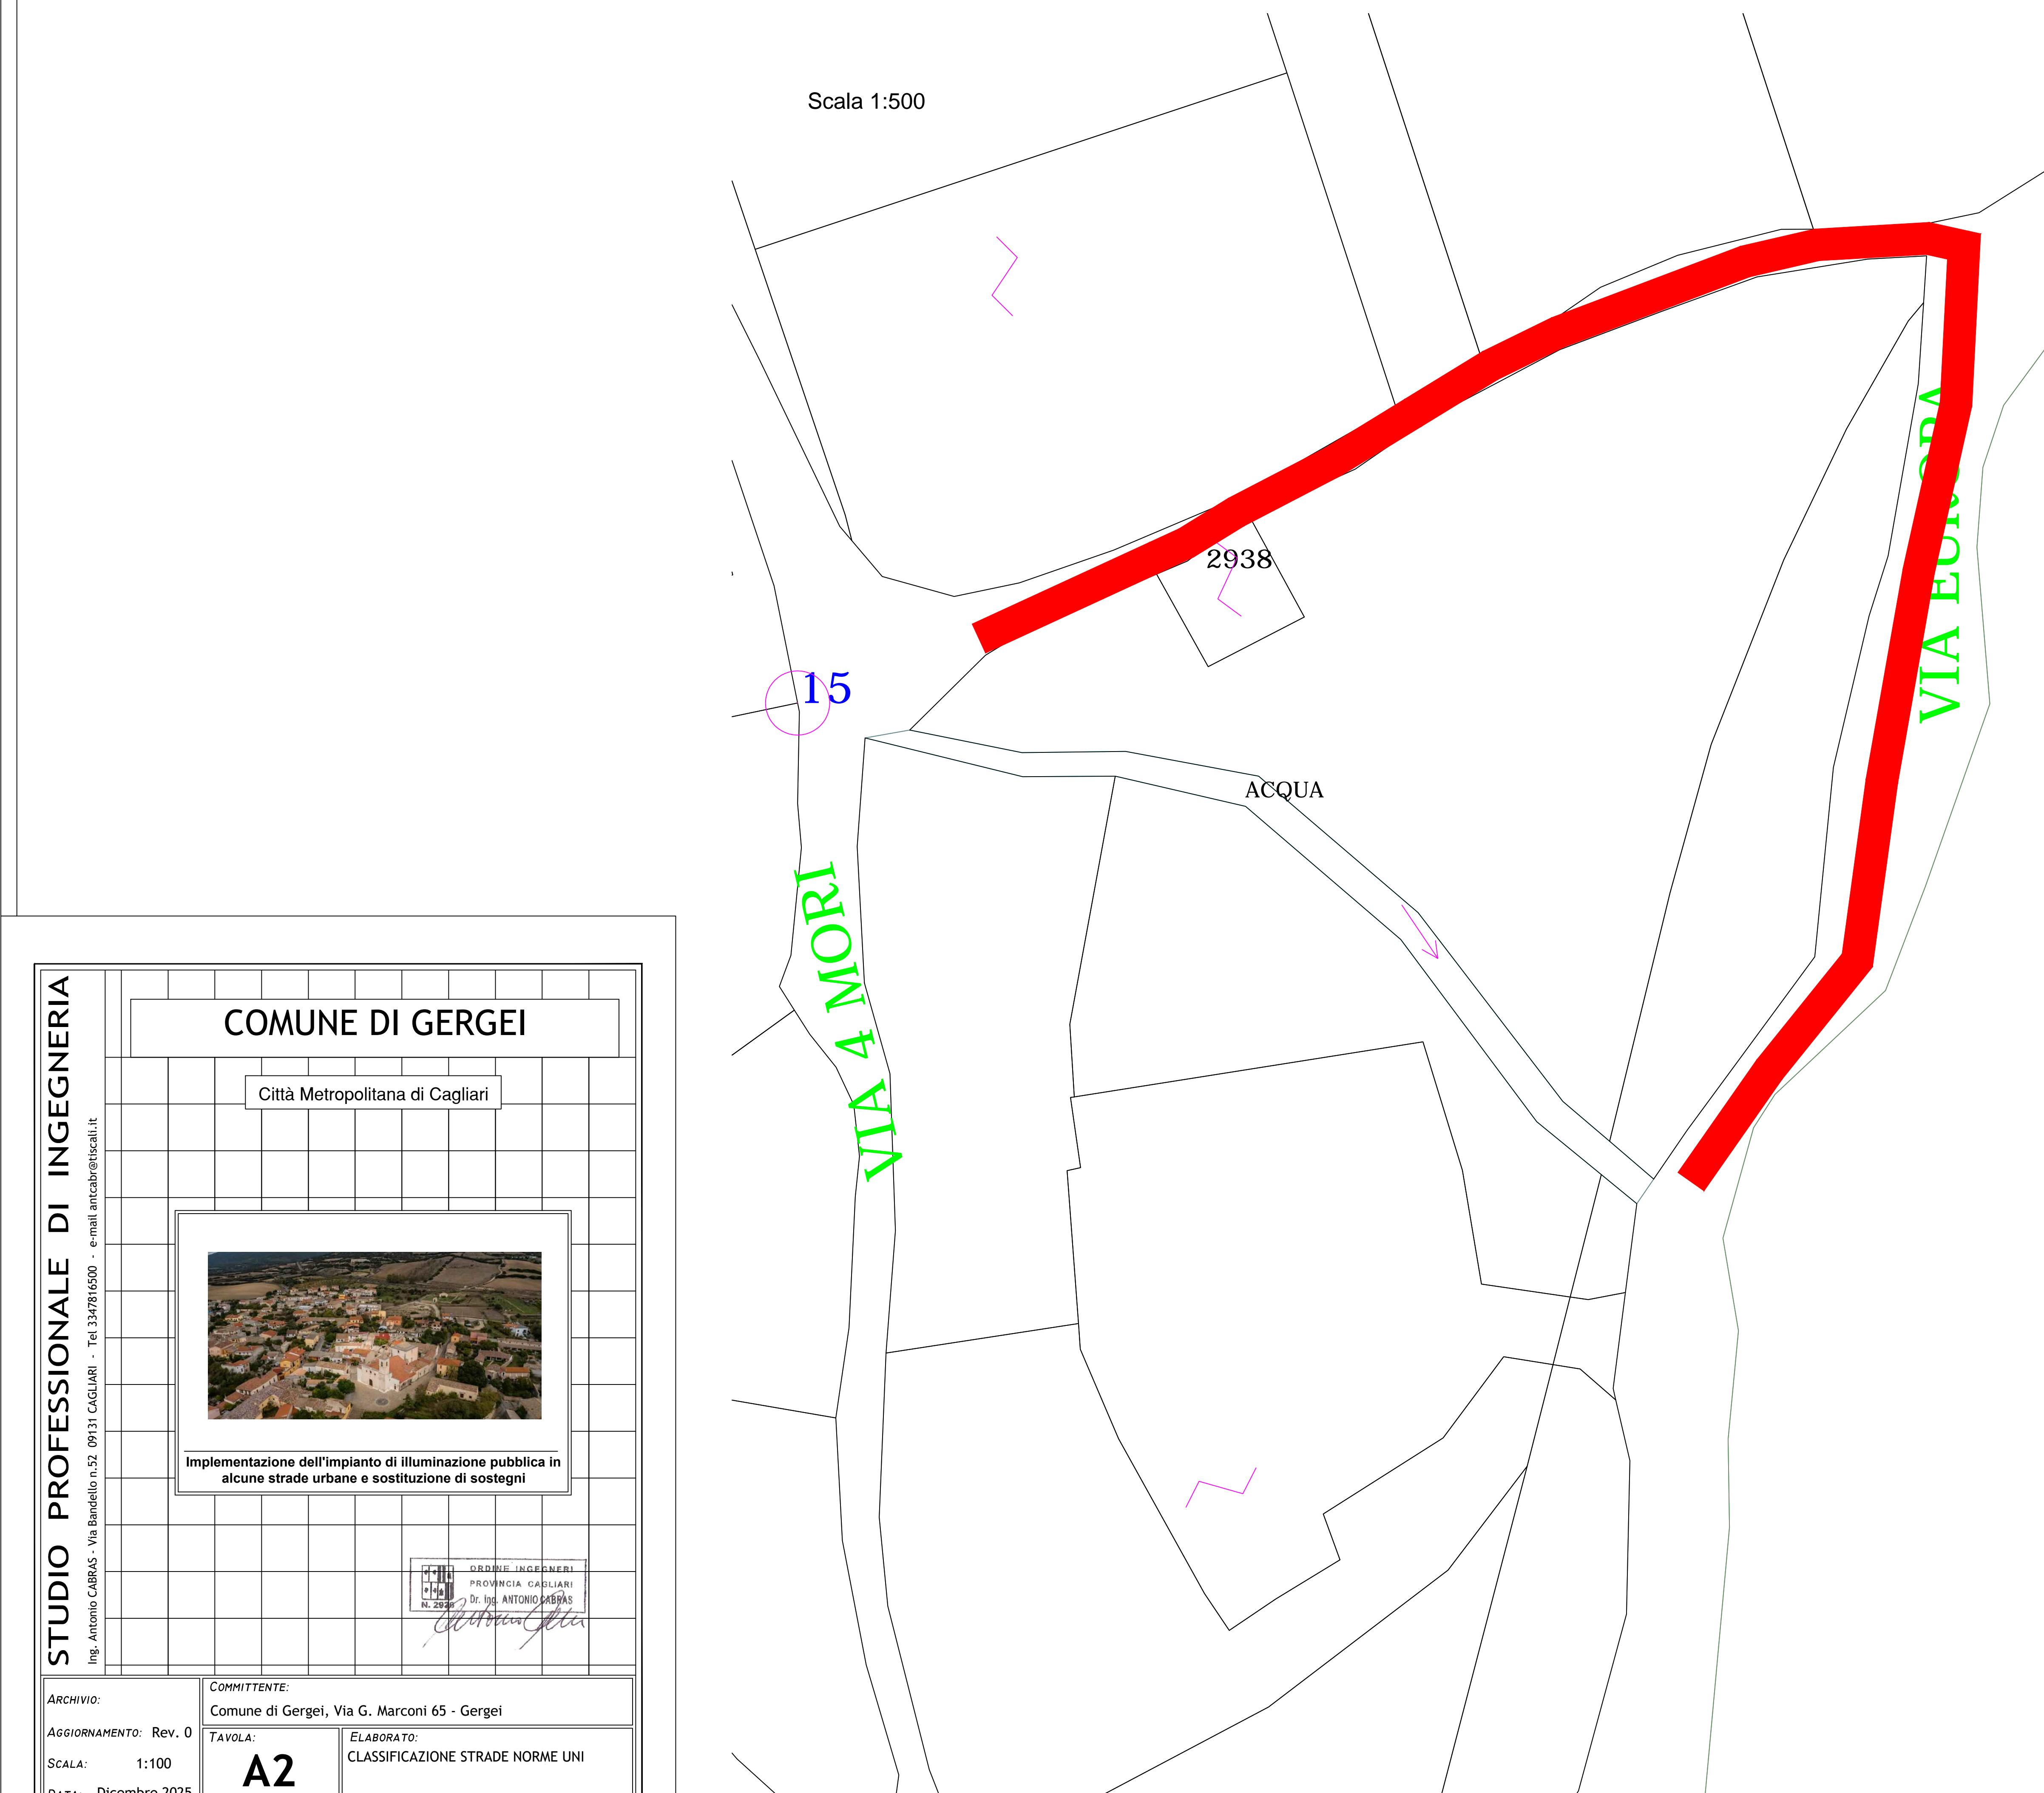

### VIAIBILITÀ

CLASSIFICAZIONE DELLE STRADE	STRADA URBANA DI QUARTIERE (TIPO E1)	STRADA URBANA LOCALE (TIPO F1 E F2)	STRADA LOCALE EXTRABURNA (TIPO F1 E F2) LIMITE DI VELOCITÀ > 50km/h	STRADA LOCALE EXTRABURNA (TIPO F1 E F2) LIMITE DI VELOCITÀ < 50km/h	AREE DI CONFLITTO	ALTRI AMBITI
CLASSIFICAZIONE DELLE STRADE	STRADA AD UNICA CARREGGIATA CON ALMENO DUE CORDE DI MARCIA	STRADA URBANA NON CLASSIFICABILE NELLE ALTRE CATEGORIE	STRADA AD UNICA CARREGGIATA CON ALMENO UNA CORDE PER SENSO DI MARCIA	STRADA EXTRABURNA SPRILOVISTA DI BANDINE PAVIMENTATE E MARCATE EDI	STRADA LOCALI URBANI, CENTRI STORICI, ISOLE AMBIENTALI, ETC.	STRADE E PIAZZE PREDONALI, PISTE, DISABILI, ETC.
CATEGORIA ILLUMINOTECNICA DI RIFERIMENTO	ME3e	ME4b	ME3a	ME4b	CE3	DE4
AREA DI CONFLITTO	SI	NO	SI	NO	SI	NO
CATEGORIA ILLUMINOTECNICA DI PROGETTO	ME2	ME3c	ME4b	ME5	ME2	ME3c
50% CATEGORIA ILLUMINOTECNICA DI ESERCIZIO 25%	ME4b	ME4b	ME5	ME6	ME4b	ME5
COLORI DI RIFERIMENTO	TEAL	BLUE	YELLOW	RED	PURPLE	GREEN